


SBĚRNÝ DVŮR OBCE BYSTŘICE POD LOPENÍKEM

OTEVÍRACÍ DOBA : SOBOTA 9 – 12hod

ZODPOVĚDNÁ VEDOUCÍ : DAGMAR MAHDALOVÁ

PROVOZNÍ SCHÉMA SBĚRNÉHO DVORA

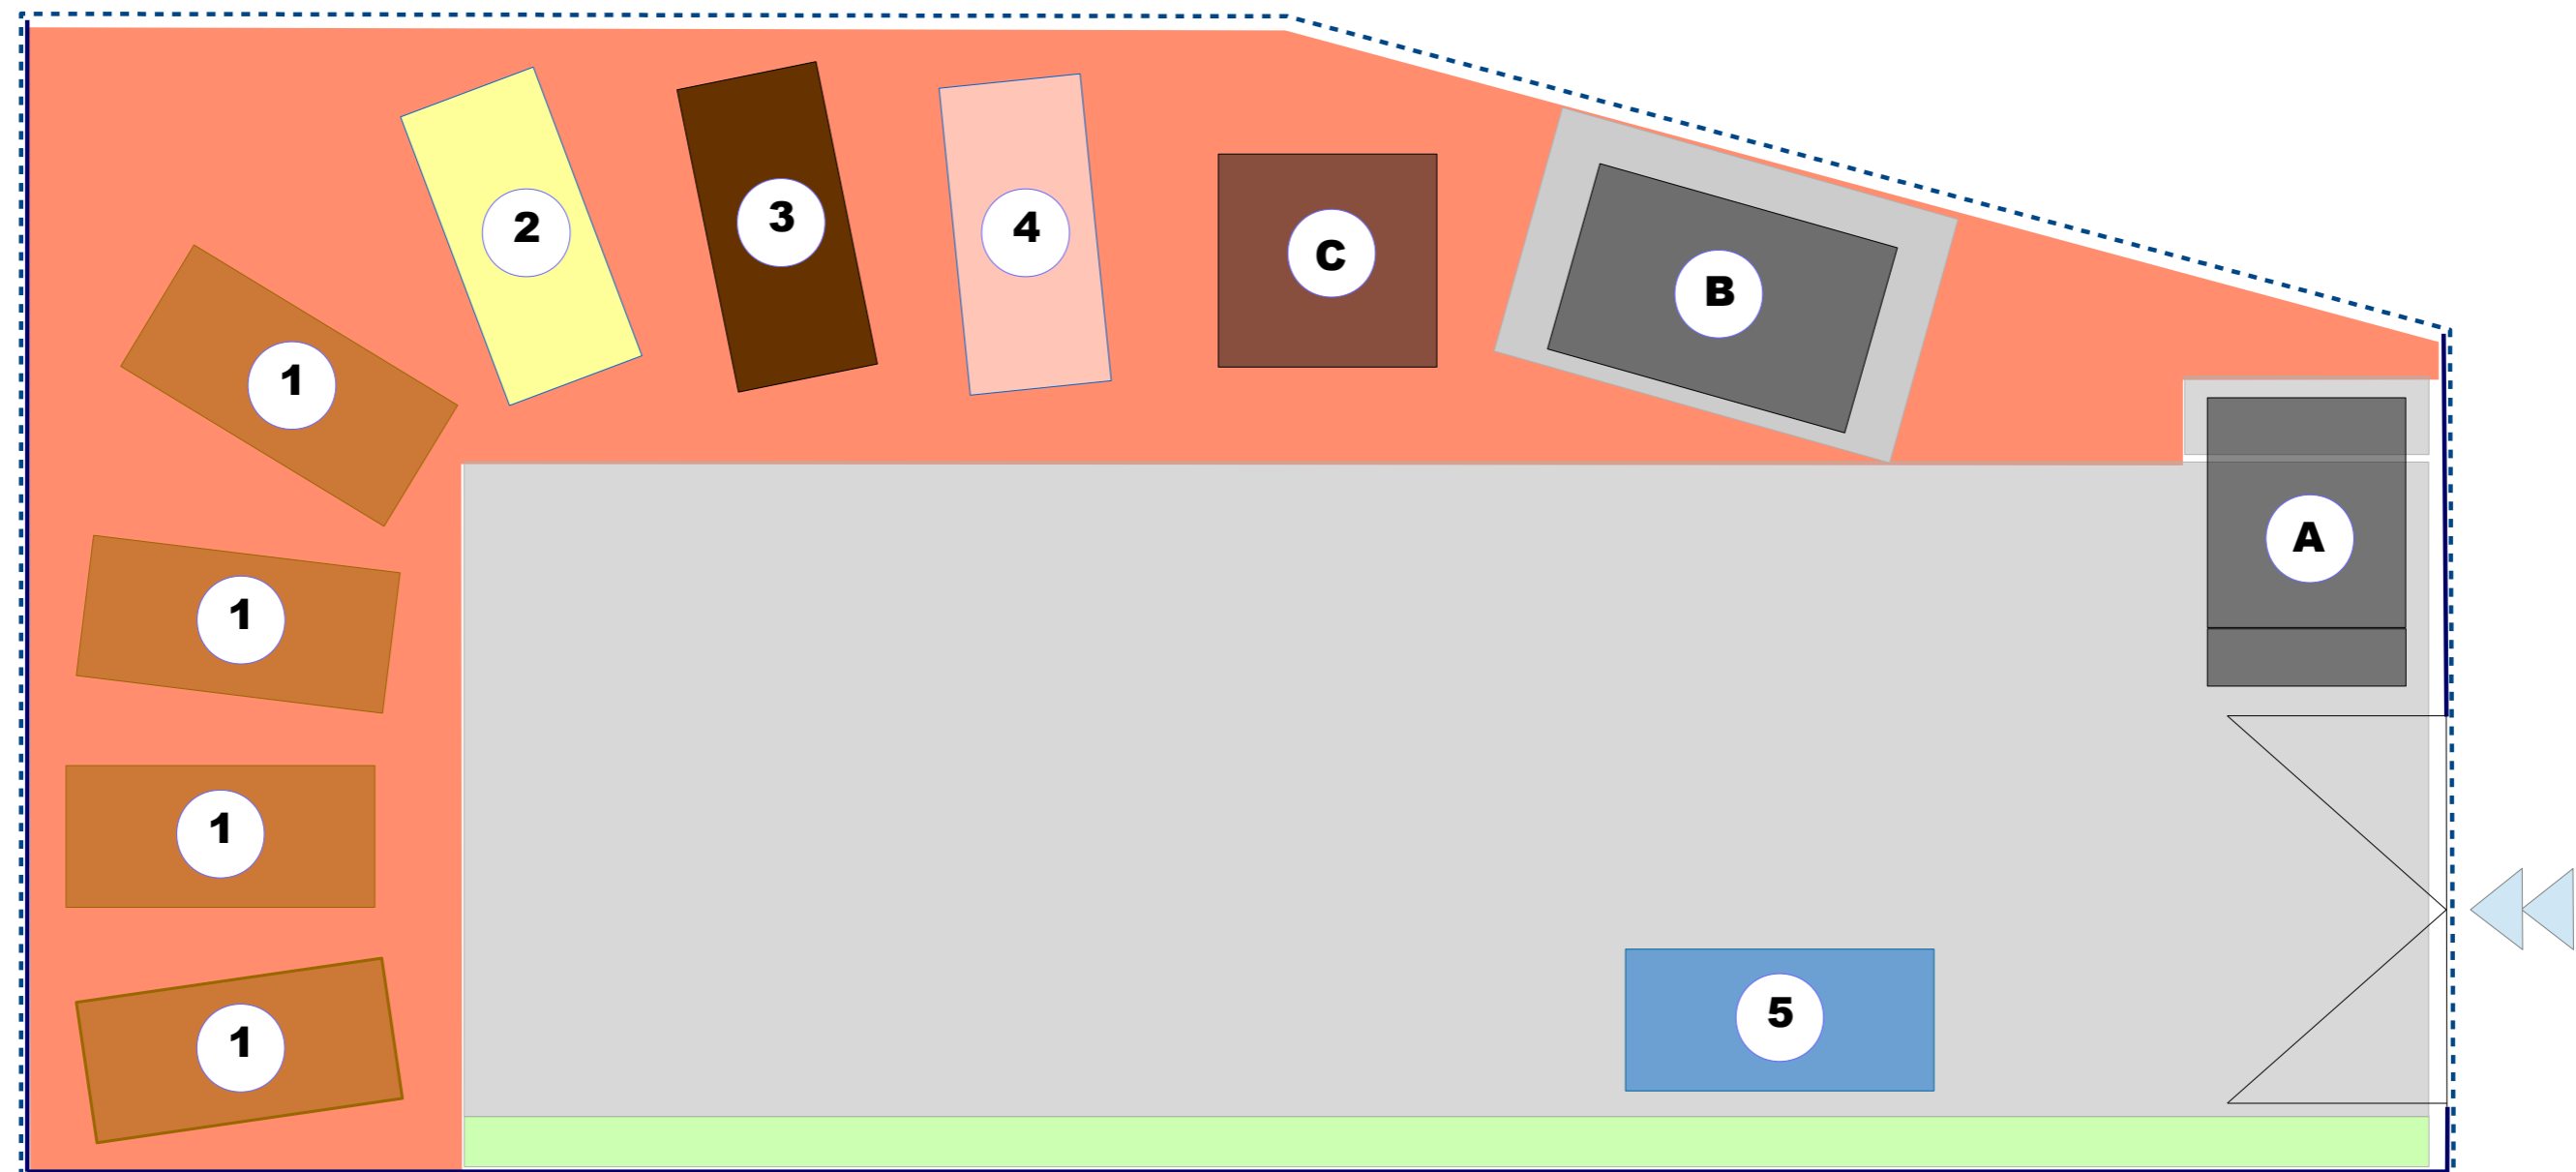

LEGENDA KONTEJNERŮ

- 1 - SMĚSNÝ ODPAD
- 2 - PLASTY
- 3 - PNEUMATIKY
- 4 - SKLO
- 5 - ŽELEZO

LEGENDA ZAŘÍZENÍ

- A - BUŇKA PRO OBSLUHU SD
- B - EKO SKLAD STANDARD ESS NEBEZPEČNÝ ODPAD
- C - ZPĚTNÝ ODBĚR - ELEKTRO
PC, klávesnice, telefony, apod
lednice, sporáky...
Monitory, televize

LEGENDA PLOCH

- ZPEVNĚNÁ PLOCHA ZE SILNIČNÍCH PANELŮ
- ZPEVNĚNÁ PLOCHA ZE ZHUTNĚNÉ DRTĚ FR. 16-32
- TRAVNATÁ PLOCHA
- OPLOCENÍ V=1,5m, DRÁTĚNÉ PLETIVO
- OPLOCENÍ V=2m, VLNITÝ PLECH